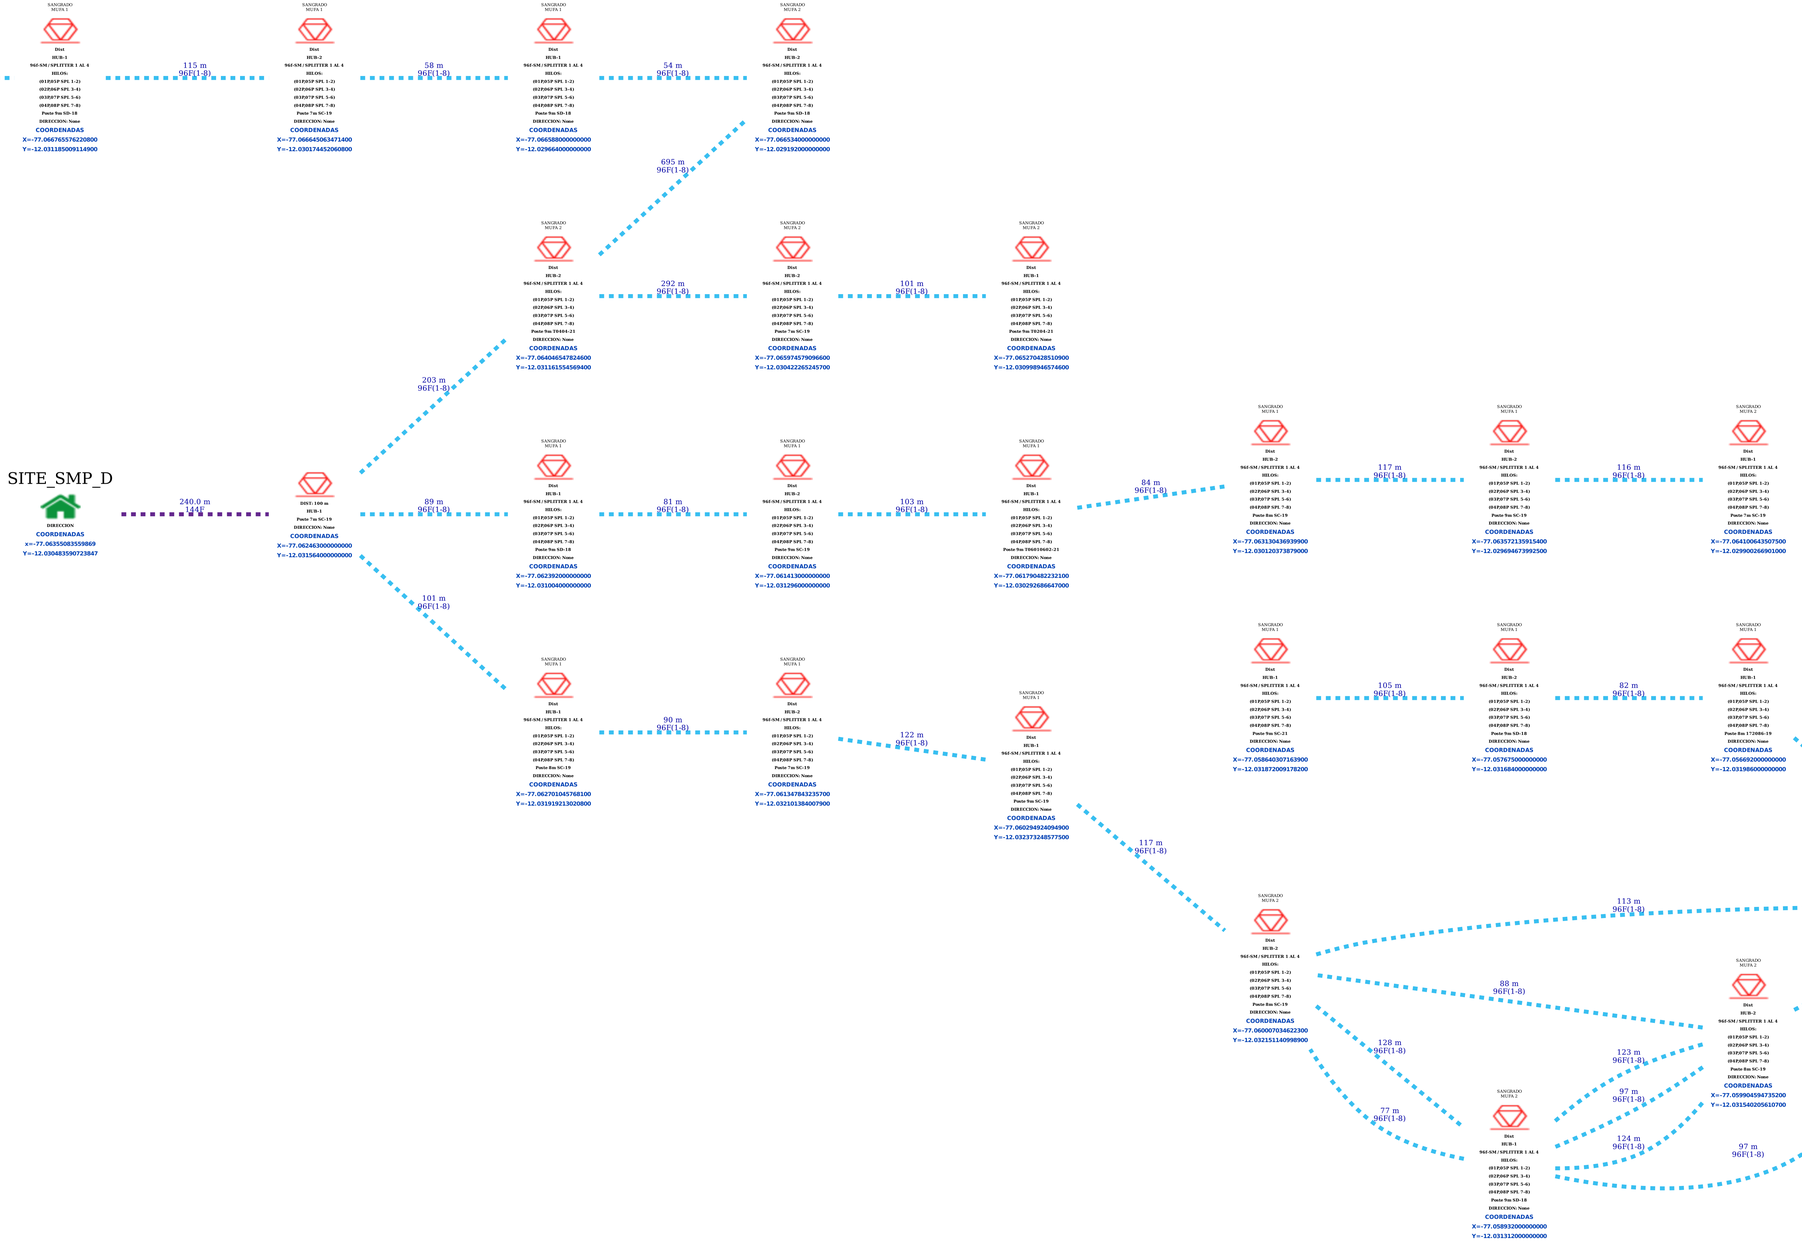DIAGRAMA ESQUEMÁTICO DE DISTRIBUCIÓN FIBRA ÓPTICA SITE SMP
TRONCAL 1 - RED FTTH