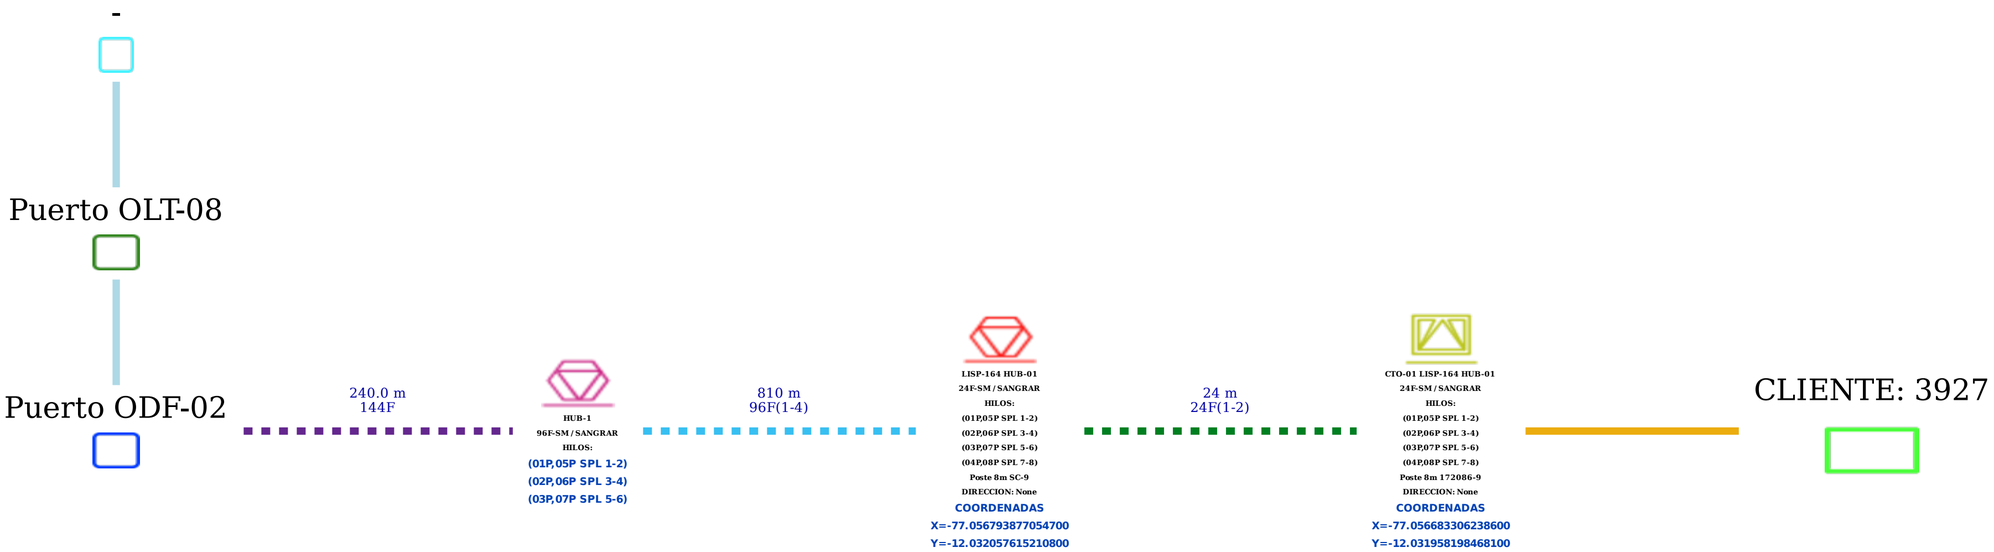DIAGRAMA ESQUEMÁTICO DE PUNTO A PUNTO DE CTO-01 LISP-164 HUB-01 TRONCAL 1 SAN MARTÍN DE PORRES - RED FTTH