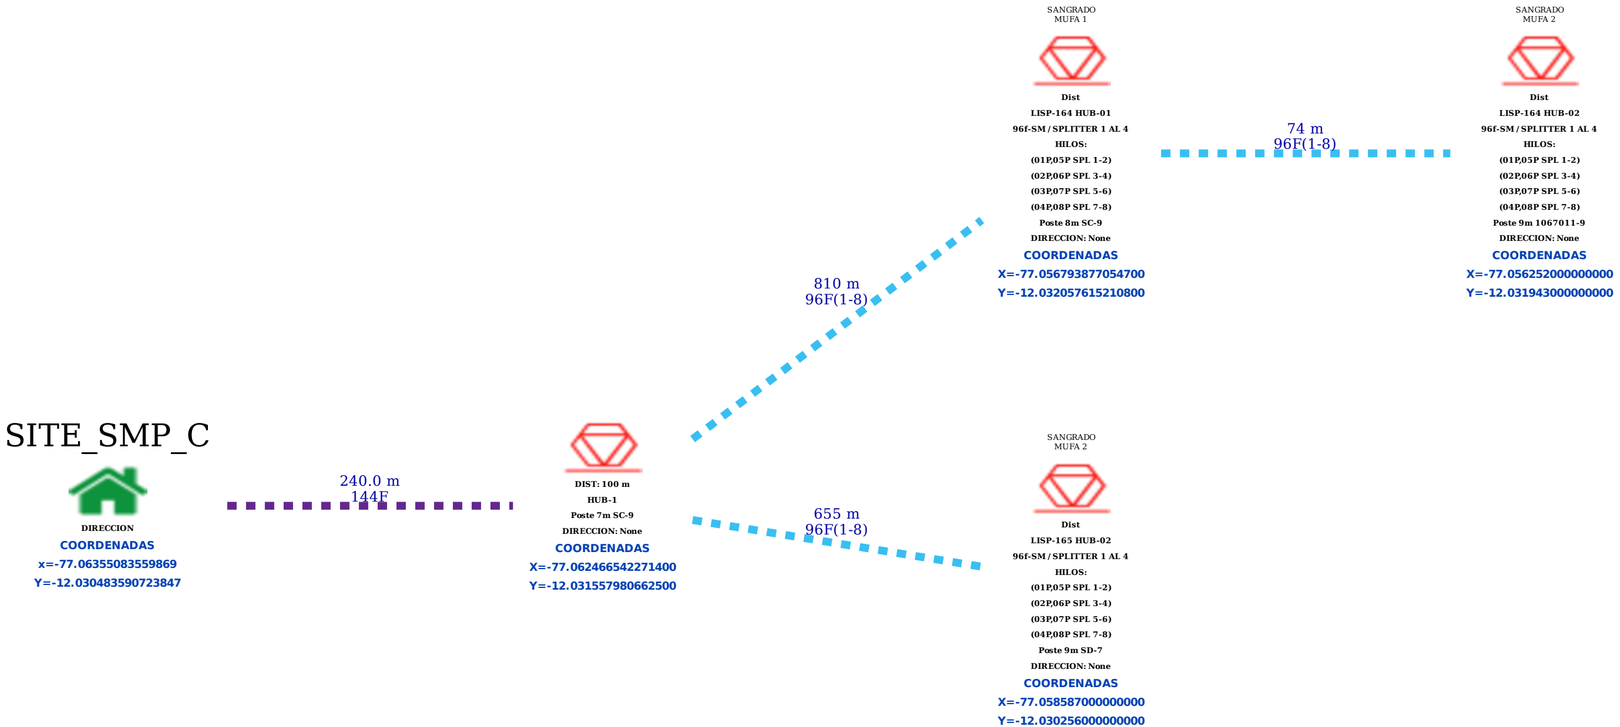DIAGRAMA ESQUEMÁTICO DE DISTRIBUCIÓN FIBRA ÓPTICA SITE SMP TRONCAL 1 - RED FTTH