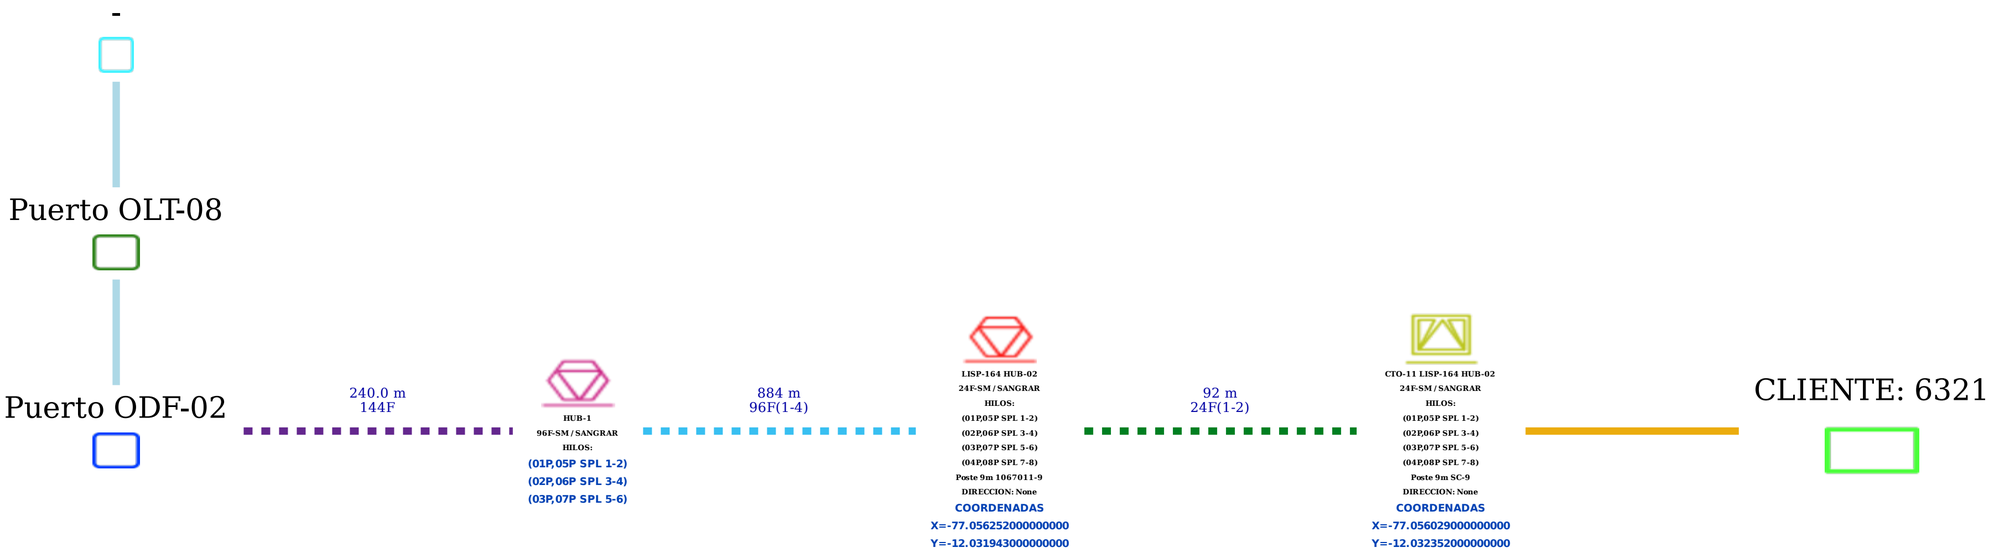DIAGRAMA ESQUEMÁTICO DE PUNTO A PUNTO DE CTO-11 LISP-164 HUB-02 TRONCAL 1 SAN MARTÍN DE PORRES - RED FTTH