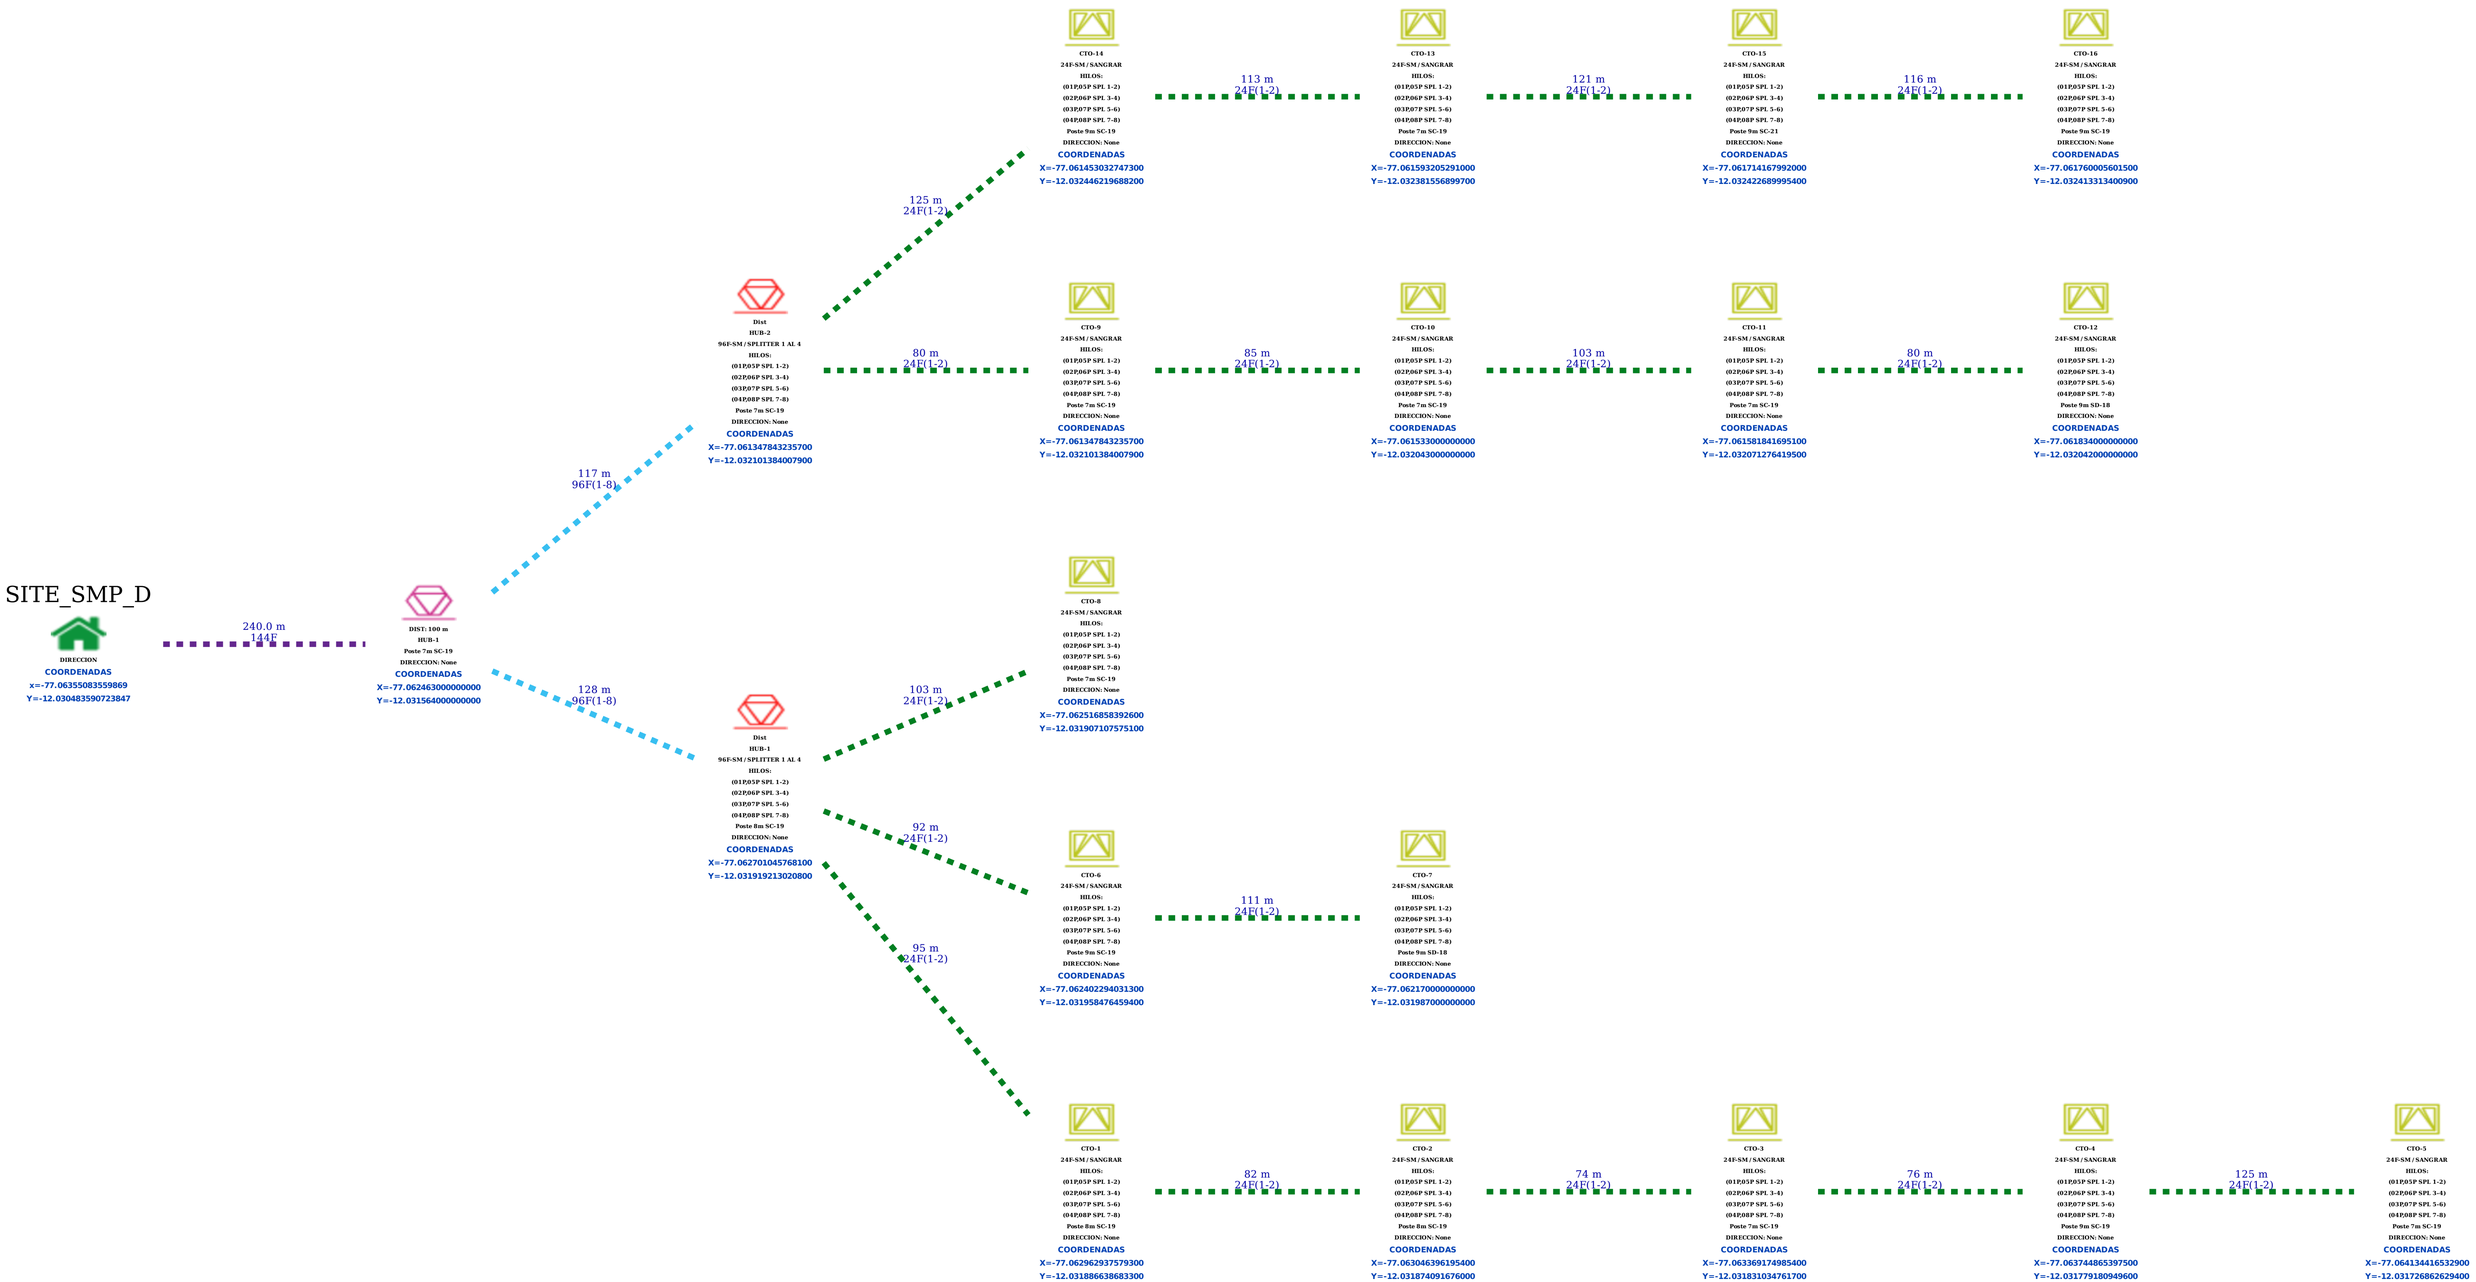# DIAGRAMA ESQUEMÁTICO DE DISTRIBUCIÓN DE NODO LISP-160
# TRONCAL 1 SAN MARTÍN DE PORRES - RED FTTH